



Stadtratssitzung Elstra

Beschlussvorlage - Nr.:

Einreicher:	Bauamt	Datum:	19.03.2025
Az.:	880.2908:8	Bearbeiter:	Frau Mc Tiernan
Sitzung am:	öffentlich Teil	nichtöffentlicher Teil	TOP.:
31.03.2025	☒	☐	7

Betreff:

Beschluss Vergabe Los 02 – Öffentliche Beleuchtung Neugestaltung Dorfplatz Rauschwitz

Beschlussvorschlag:

Der Stadtrat beschließt den Auftrag an die Firma Relais Elektrohandwerk GmbH, Am Schwanenteich 13 in 01920 Elstra OT Rauschwitz, für das Los 02 – Öffentliche Beleuchtung für das Projekt Neugestaltung Dorfplatz Rauschwitz in Höhe von 14.241,75 € zu vergeben.

Wachholz
Bürgermeister

Begründung / Problembeschreibung

Im Zuge der Neugestaltung des Dorfplatzes Rauschwitz soll auch eine öffentliche Beleuchtung entlang der Wege installiert werden, sowie ein Stromversorgungspoller.
Für die Öffentliche Beleuchtung wurde ein voraussichtlicher Baukostenumfang von brutto ca. 12 T€ prognostiziert. Damit ist gem. VOB/A §3 eine beschränkte Ausschreibung zulässig.

An der beschränkten Ausschreibung wurden 3 Unternehmen beteiligt. Die Bieter wurden im Vorfeld der Ausschreibung so ausgewählt, dass davon auszugehen ist, dass sie zur Ausführung dieser Leistung grundsätzlich durch Fachkunde, Leistungsfähigkeit und Zuverlässigkeit geeignet sind.

Zur Angebotseröffnung am 13.03.2025 lagen 2 Angebote fristgemäß vor.

Die Angebote waren rechnerisch richtig.

Die Angebote wurden rechnerisch mit EDV geprüft. Die EDV – Ergebnisliste ist beigelegt.

Bieter	Angebotspreis in €	Platz
1	15.284,49	2
2	16.571,05	3
Nebenangebot Bieter2	14.241,75	1

Kostenschätzung: 11.900,00 € brutto

Die Angebotssummen beider Bieter liegen über der Kostenschätzung. Dies ist damit zu begründen, dass die Kostenschätzung bereits im April 2024 für die Einreichung des Fördermittelantrages aufgestellt wurde, und somit eine Preissteigerung zu erwarten war. Bei der Planung des Haushaltes wurde dies berücksichtigt. Insgesamt stehen für das Projekt zusammen mit den Landschaftsarbeiten und den Planungsleistungen 110 T€ zur Verfügung.

Das Nebenangebot von Bieter 2 ist das Günstigste. Das Nebenangebot von Bieter 2 wurde geprüft. Das alternative Angebot entspricht den Vorgaben des Leistungsverzeichnis und kann somit in die Wertung einbezogen werden.

Gemäß der Prüfung lässt das Nebenangebot von Bieter 2 eine einwandfreie Ausführung, Qualität und Gewährleistung bei wirtschaftlichen Preisen erwarten.

Aus den o.g. Gründen ergeht der Vorschlag den Auftrag an Bieter 2: Relais Elektrohandwerk GmbH, Am Schwanenteich 13 in 01920 Elstra OT Rauschwitz zu vergeben.

Anlagen:
Vergabevorschlag
Lageplan

Beratung / Abstimmungsergebnis

Wegen Befangenheit haben an der Beratung und Abstimmung nicht teilgenommen

Beratung:

Abstimmungsergebnis

Stimme- rechtigte einschl. Vorsitz.	Einstimmig	Mit Stimmenme- hrheit	Ja	Nein	Enthaltung	It. Beschluss- vorschlag	Abwei- chender Beschluss
		☐					☐

Abweichender Beschluss

Finanzielle Auswirkungen

Ja



Nein




Gesamtkosten der Maßnahme	jährl. Folgelasten	Kreditbedarf	objektbezogene Einnahmen
14.241,75 €			

Veranschlagung

im Ergebnishaushalt (Jahr)	im Finanzhaushalt (Jahr)	Nein	Betrag	Produkt
	2025	☐	14.241,75 €	111305

Sichtvermerk/ Datum

Kämmerei/Hauptamt	Bauamt	Bürgermeister

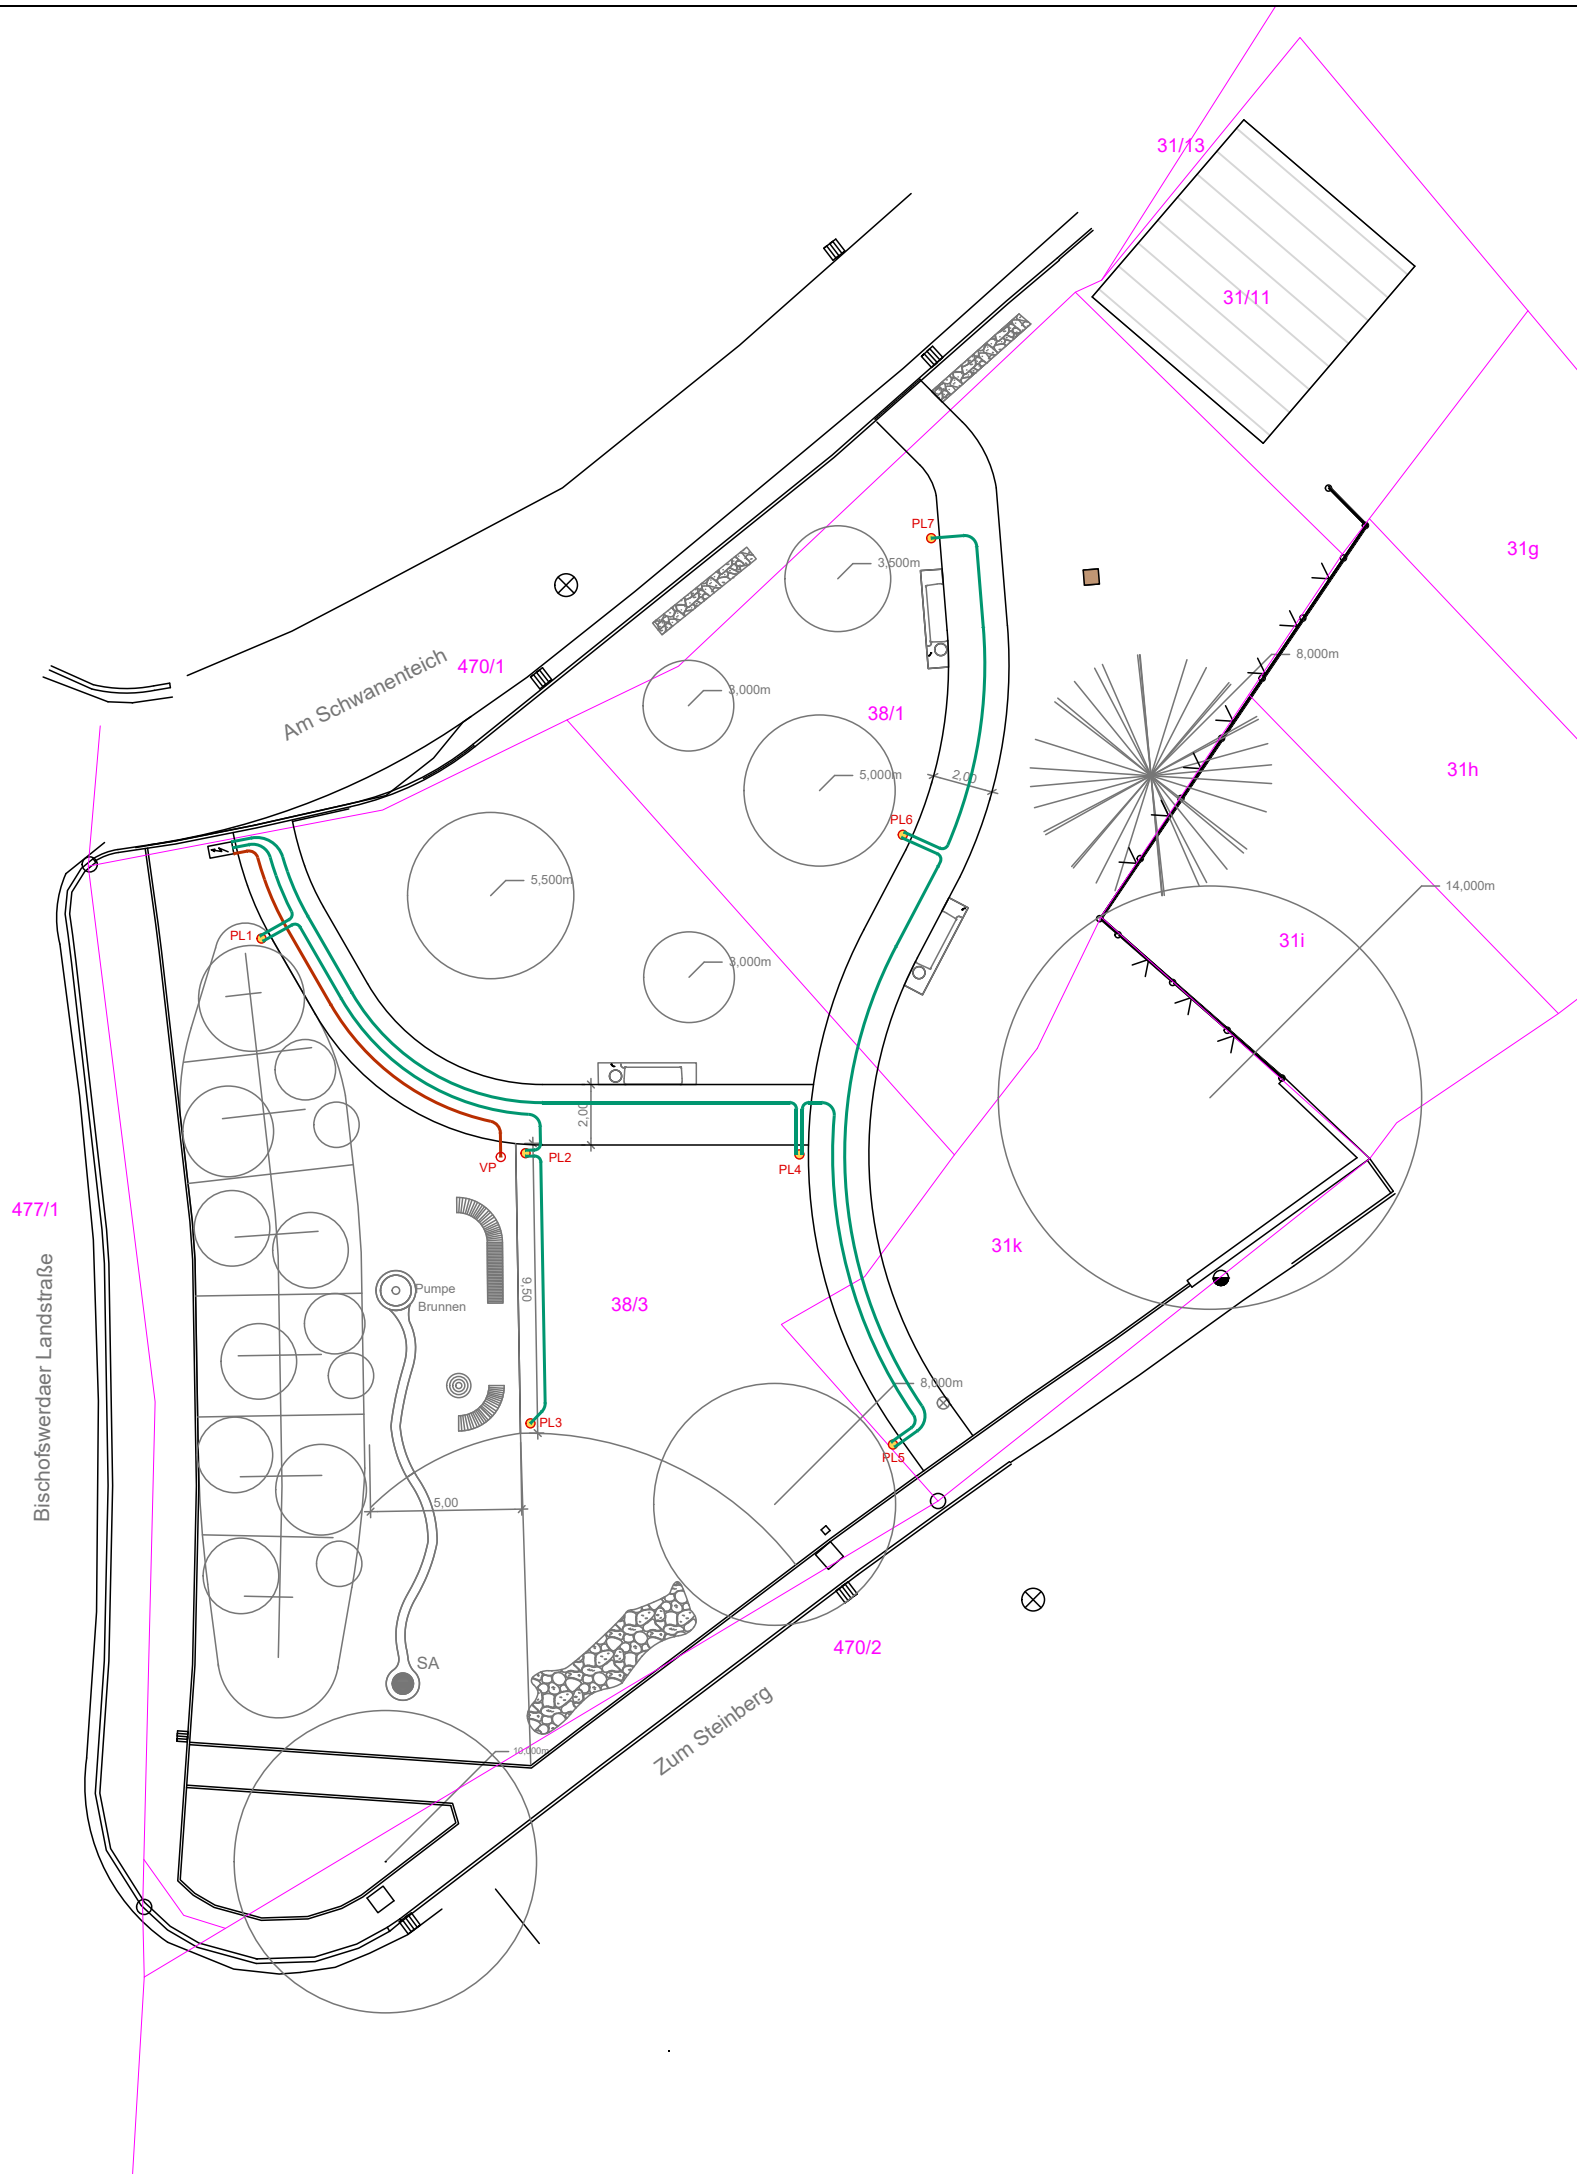

Zeichenerklärung:

- VP

PL2

NYY-J 5 x 16 mm2

NYY-J 5 x 6 mm2
- Versorgungspoller

Pollerleuchte

Auftraggeber:		Stadt Elstra, Am Markt 1, 01920 Elstra	
Bauobjekt:		Neugestaltung Dorfmittelpunkt Rauschwitz, Stadt Elstra, Landkreis Bautzen	
Benennung:		Ausführungsplanung	
COMMUNALCONCEPT -Ingenieurbüro Peter Linke- Markt 13 01936 Königsbrück Tel.: 035795 286682 peterlinke@mac.com Peter-Linke@t-online.de	-Wasserwirtschaft- -Tief- und Strassenbau- -Abrissbegleitung- -Sportanlagen- -Infrastruktur- -Bauvermessung- -Bauleitplanung-	Maßstab:	1:250
		Anlage-Nr.:	3
		Projekt-Nr.:	22/015
Alle Rechte vorbehalten!		Diese Zeichnung sowie deren kreativer Inhalt dürfen ohne unsere Zustimmung in keiner Form vervielfältigt werden!	
Objektbezeichnung:			
Straßenbeleuchtung			
Planbezeichnung:			
Lageplan			
bearb.:	18.02.2025	geänd.:	-
Koord.-Syst.:		örtlich	
geänd.:	-	gepr.:	
Höhensyst.:		örtlich	

Wasserwirtschaft
Tiefbau
Straßenbau
Abrissbegleitung

Sportanlagen
Infrastruktur
Bauvermessung
Bauleitplanung

COMMUNALCONCEPT

Ingenieurbüro Peter Linke

CommunalConcept, Markt 13, 01936 Königsbrück

FON +49 35795 286682
MOBIL +49 151 22647594
MAIL peterlinke@mac.com
MAIL peter-linke@t-online.de

**Stadtverwaltung Elstra
Am Markt 1
01920 Elstra**

Königsbrück, den 15.03.2025

**Projekt: Neugestaltung Dorfmittelpunkt Rauschwitz, Stadt Elstra, Landkreis Bautzen,
Öffentliche Beleuchtung**

Sehr geehrter Damen und Herren,

für die o.g. Baumaßnahme wurde eine beschränkte Ausschreibung durchgeführt. Vor Ausgabe der Verdingungsunterlagen wurde geprüft, ob die zu beteiligenden Unternehmen die notwendige Qualifikation haben, und in der Lage sind die geforderten Arbeiten in der vorgegebenen Zeit durchzuführen.

Die Eröffnung der Angebote wurde am 13.03.2025 um 11:15 in den Räumen der Stadtverwaltung Elstra durchgeführt. Bieter oder dessen Vertreter waren beim Submissionstermin nicht anwesend.

Folgende Firmen haben ein Angebot abgegeben:

- Fa. Lothar Drescher Elektroanlagen Bau GmbH
Kleindittmannsdorfer Straße 22
01896 Lichtenberg
- Fa. Relais Elektrohandwerk GmbH
Am Schwanenteich 13
01920 Elstra, OT Rauschwitz

Die Angebote wurden im Anschluss von uns geprüft, die zugehörigen Anmerkungen haben wir nachfolgend aufgeführt:

1. Fa. Lothar Drescher Elektroanlagen GmbH

1. Wertungsstufe: formale Angebotswertung

a) Zwingende Ausschlussgründe

aa) Angebot enthält nicht die geforderten oder nachgeforderten Erklärungen, Nachweise oder Preise,

Das Angebot wurde nicht formgerecht eingereicht, d.h. die Abgabe erfolgte nicht gemäß Nr. 8 Zugelassene Angebotsabgabe der Verdingungsunterlagen 211 schriftlich im verschlossenen Umschlag, sondern per Mail. Für das Angebot wurden nicht gemäß Nr. 3 Angebot der Verdingungsunterlagen 212 die vorgegebenen Vordrucke der Vergabestelle verwendet.

bb) Angebot ist nicht unterschrieben beziehungsweise elektronisch signiert,

Ist unterschrieben, allerdings wurde nicht das geforderte Angebotsschreiben verwendet.

cc) Bietereintragungen sind nicht zweifelsfrei,

Eintragungen sind eindeutig.

dd) Änderungen oder Ergänzung der Vertragsunterlagen,

Keine Änderungen und Ergänzungen.

ee) Angebot ist nicht form- oder fristgerecht eingegangen,

Das Angebot ist nicht form- und fristgerecht eingegangen.

ff) Wettbewerbswidrige Absprachen,

Anhand aller Angebote nicht erkennbar.

gg) Nicht zugelassene oder nicht auf besondere Anlage gemachte oder als solche nicht deutlich gekennzeichnete Nebenangebote,

Keine Nebenangebote vorgelegt

hh) Vorsätzlich unzutreffende Erklärungen des Bieters in Bezug auf seine Fachkunde, Leistungsfähigkeit und Zuverlässigkeit.

Keine Angaben.

Anmerkung: Wurde von einem Vertreter des Bauherrn vor der Ausgabe der Verdingungsunterlagen geprüft.

b) Fakultative Ausschlussgründe

aa) Bieter ist insolvent beziehungsweise befindet sich in Liquidation,

Keine Angaben.

Anmerkung: Wurde von einem Vertreter des Bauherrn vor der Ausgabe der Verdingungsunterlagen geprüft.

bb) Bieter hat schwere Verfehlung begangen, die seine Zuverlässigkeit als Bewerber in Frage

stellt

Keine Angaben.

Anmerkung: Wurde von einem Vertreter des Bauherrn vor der Ausgabe der Verdingungsunterlagen geprüft.

- cc) Bieter hat Verpflichtung zur Zahlung von Steuern und Abgaben sowie Beiträge zur gesetzlichen Sozialversicherung nicht ordnungsgemäß erfüllt

Keine Angaben.

Anmerkung: Wurde von einem Vertreter des Bauherrn vor der Ausgabe der Verdingungsunterlagen geprüft.

- dd) Bieter hat sich nicht bei der Berufsgenossenschaft angemeldet (soweit einschlägig)

Keine Angaben.

Anmerkung: Wurde von einem Vertreter des Bauherrn vor der Ausgabe der Verdingungsunterlagen geprüft.

2. Wertungsstufe: Eignungsprüfung

Der Auftraggeber hat vor Beginn des Ausschreibungsverfahrens die Eignung der Bieter, die zur Abgabe eines Angebotes aufgefordert wurden, geprüft.

3. Wertungsstufe: Prüfung der Angemessenheit der Preise

3.1 Umfang der Nachunternehmerleistungen

Keine Nachunternehmerleistungen benannt.

3.2 Angemessenheit der Angebotspreise

Keine Auffälligkeiten.

3.3 Vorgelegte Nebenangebote

Keine Nebenangebote vorgelegt

3.4 Angebotssumme

Angebotssumme zum Submissionstermin: **15.284,49 €**
(inkl. 19% MwSt.), **kein Nachlass**

Angebotssumme nach rechnerischer Prüfung: **15.284,49 €**
(inkl. 19% MwSt.)

2. Fa. Relais Elektrohandwerk GmbH

1. Wertungsstufe: formale Angebotswertung

a) Zwingende Ausschlussgründe

aa) Angebot enthält nicht die geforderten oder nachgeforderten Erklärungen, Nachweise oder Preise,

Alles ordnungsgemäß.

bb) Angebot ist nicht unterschrieben beziehungsweise elektronisch signiert,

Ist unterschrieben.

cc) Bietereintragungen sind nicht zweifelsfrei,

Eintragungen sind eindeutig.

dd) Änderungen oder Ergänzung der Vertragsunterlagen,

Keine Änderungen und Ergänzungen.

ee) Angebot ist nicht form- oder fristgerecht eingegangen,

Das Angebot ist form- und fristgerecht eingegangen.

ff) Wettbewerbswidrige Absprachen,

Anhand aller Angebote nicht erkennbar.

gg) Nicht zugelassene oder nicht auf besondere Anlage gemachte oder als solche nicht deutlich gekennzeichnete Nebenangebote,

Ein deutlich gekennzeichnetes Nebenangebot vorgelegt

hh) Vorsätzlich unzutreffende Erklärungen des Bieters in Bezug auf seine Fachkunde, Leistungsfähigkeit und Zuverlässigkeit.

Die Fachkunde wurde vom Auftraggeber vor dem Ausschreibungsverfahren geprüft.

b) Fakultative Ausschlussgründe

aa) Bieter ist insolvent beziehungsweise befindet sich in Liquidation,

**Nein. Die Fa. Relais Elektrohandwerk GmbH ist nicht präqualifiziert.
Eine Eigenerklärung zu diesem Punkt wurde den Verdingungsunterlagen nicht beigelegt.**

Anmerkung: Wurde von einem Vertreter des Bauherrn vor der Ausgabe der Verdingungsunterlagen geprüft.

bb) Bieter hat schwere Verfehlung begangen, die seine Zuverlässigkeit als Bewerber in Frage stellt

**Nein. Die Fa. Relais Elektrohandwerk GmbH ist nicht präqualifiziert.
Eine Eigenerklärung zu diesem Punkt wurde den Verdingungsunterlagen nicht beigelegt.**

Anmerkung: Wurde von einem Vertreter des Bauherrn vor der Ausgabe der

Verdingungsunterlagen geprüft.

- cc) Bieter hat Verpflichtung zur Zahlung von Steuern und Abgaben sowie Beiträge zur gesetzlichen Sozialversicherung nicht ordnungsgemäß erfüllt

Die Fa. Relais Elektrohandwerk GmbH hat die Verpflichtung zur Zahlung von Steuern und Abgaben sowie Beiträge zur gesetzlichen Sozialversicherung ordnungsgemäß erfüllt.

Die Fa. Relais Elektrohandwerk GmbH ist nicht präqualifiziert.

Eine Eigenerklärung zu diesem Punkt wurde den Verdingungsunterlagen nicht beigelegt.

Anmerkung: Wurde von einem Vertreter des Bauherrn vor der Ausgabe der Verdingungsunterlagen geprüft.

- dd) Bieter hat sich nicht bei der Berufsgenossenschaft angemeldet (soweit einschlägig)

Die Fa. Relais Elektrohandwerk GmbH ist bei der Berufsgenossenschaft angemeldet.

Die Fa. Relais Elektrohandwerk GmbH ist nicht präqualifiziert.

Eine Eigenerklärung zu diesem Punkt wurde den Verdingungsunterlagen nicht beigelegt.

Anmerkung: Wurde von einem Vertreter des Bauherrn vor der Ausgabe der Verdingungsunterlagen geprüft.

2. Wertungsstufe: Eignungsprüfung

Der Auftraggeber hat vor Beginn des Ausschreibungsverfahrens die Eignung der Bieter, die zur Abgabe eines Angebotes aufgefordert wurden, geprüft.

3. Wertungsstufe: Prüfung der Angemessenheit der Preise

3.1 Umfang der Nachunternehmerleistungen

Der Bieter gibt an alle Leistungen im eigenen Betrieb durchzuführen.

3.2 Angemessenheit der Angebotspreise im Vergleich zur vorliegenden Kostenberechnung,

Keine Auffälligkeiten

3.3 Vorgelegte Nebenangebote

1. Nebenangebot:

Der Bieter vertritt die Auffassung, dass das ausgeschriebene Pollerleuchtenrohr auf dem der Pollerleuchtenkopf ruht nicht zu der ausgeschriebenen Pollerleuchte passt und hat daher die aus seiner Sicht richtigen Komponenten in dem nachfolgenden Nebenangebot zusammengefasst.

Anmerkung: Dieses alternative Angebot entspricht den Vorgaben aus dem Leistungsverzeichnis und sollte daher gewertet werden.

Daraus ergeben sich folgende Preisänderungen:

Statt LV Pos. 01.10	3.309,88 €	1.NA	3.127,18 €
Statt LV Pos. 01.20	3.947,72 €	1.NA	2.550,24 €
Statt LV Pos. 01.30	470,40 €	1.NA	580,65 €

Statt LV Pos. 01.40	4.658,60 €	1.NA	4.171,14 €
---------------------	------------	------	------------

Summe:	12.386,60 €		10.429,21 €
--------	-------------	--	-------------

Daraus ergibt sich eine Ersparnis von 1.957,39 €, netto
Vos schlagen vor diese Nebenangebot zu werten.

3.4 Angebotssumme

Angebotssumme zum Submissionstermin: (inkl. 19% MwSt.), kein Nachlass	16.571,05 €
---	--------------------

Angebotssumme nach rechnerischer Prüfung und Berücksichtigung des Nebenangebots: (inkl. 19% MwSt.)	14.241,75 €
--	--------------------

4. Wertungsstufe: Auswahl des wirtschaftlichsten Angebotes

Aus formalen Gründen sollte das Angebot der Fa. Lothar Drescher Elektroanlagen GmbH nicht gewertet werden. Darüber hinaus hat die Fa. Relais Elektrohandwerk GmbH das wirtschaftlichere Angebot vorgelegt.

Vergabevorschlag

Wir schlagen daher vor den Auftrag der Fa. Relais Elektrohandwerk GmbH zu erteilen. Die Auftragssumme beträgt **14.241,75 €** einschließlich 19 % Umsatzsteuer.

Mit freundlichem Gruß



(gez. Dipl.- Ing. Peter Linke)

Anl.: Preisspiegel

PREISSPIEGEL

Alle Bieter · Sortierung nach EP

Projekt: 22-015-1 ÖB Dorfmittelpunkt Rauschwitz
1 Elektroarbeiten

OZ (Pos.-Nr.)		EP	GP	Abweichung
1	Elektroarbeiten			
1.10	Liefern und Montieren Pollerleuchtenkopf			
	7,000 St			
	DRESCHER	473,92 EUR	3.317,44 EUR	0,23 %
	RELAIS	472,84 EUR	3.309,88 EUR	0,00 %
1.20	Liefern und Montieren Pollerleuchtenrohre			
	passend zu vorstehender Pollerleuchte			
	Bauhöhe 875 mm			
	7,000 St			
	DRESCHER	491,37 EUR	3.439,59 EUR	0,00 %
	RELAIS	563,96 EUR	3.947,72 EUR	14,77 %
1.30	Liefern und Versetzen von Erdstücken			
	7,000 St			
	DRESCHER	102,96 EUR	720,72 EUR	53,21 %
	RELAIS	67,20 EUR	470,40 EUR	0,00 %
1.40	Liefern und Versetzen			
	Edelstahl-Versorgungspoller			
	1,000 St			
	DRESCHER	4.043,72 EUR	4.043,72 EUR	0,00 %
	RELAIS	4.658,60 EUR	4.658,60 EUR	15,21 %
1.50	Liefern und verlegen Erdkabel NYY-J 5*16			
	mm2			
	20,000 m			
	DRESCHER	12,47 EUR	249,40 EUR	0,00 %
	RELAIS	21,65 EUR	433,00 EUR	73,62 %
1.60	Liefern und verlegen Erdkabel NYY-J 5*6			
	mm2			
	110,000 m			
	DRESCHER	7,57 EUR	832,70 EUR	0,00 %
	RELAIS	7,91 EUR	870,10 EUR	4,49 %
1.70	Zulage für das Aufkleben Erdkabel NYY-J			
	5*6 mm2 in den vorstehenden Pollerleuchten			
	7,000 St			
	DRESCHER	29,88 EUR	209,16 EUR	0,00 %
	RELAIS	30,17 EUR	211,19 EUR	0,97 %

PREISSPIEGEL

Alle Bieter · Sortierung nach EP

Projekt: 22-015-1 ÖB Dorfmittelpunkt Rauschwitz
1 Elektroarbeiten

OZ (Pos.-Nr.)	EP	GP	Abweichung
------------------	----	----	------------

1.80 **Zulage für das Aufkleben Erdkabel NYY-J
5*6 mm2 in den Kabelverteilerschrank/ die
Zähleranschlusssäule**

1,000 St

DRESCHER	31,38 EUR	31,38 EUR	28,82 %
----------	-----------	-----------	---------

RELAIS	24,36 EUR	24,36 EUR	0,00 %
--------	------------------	-----------	--------

1	Elektroarbeiten					
	Zusammenfassung	Summe	Zu-/Abschlag in %	Zu-/Abschlag Betrag	Nettobetrag incl. Zu-/Abschl.	Abweichung
	DRESCHER	12.844,11 EUR			12.844,11 EUR	0,00 %
	RELAIS	13.925,25 EUR			13.925,25 EUR	8,42 %

PREISSPIEGEL

Alle Bieter · Sortierung nach EP

Projekt: 22-015-1 ÖB Dorfmittelpunkt Rauschwitz

Zusammenstellung

OZ		Summe ohne Zu-/Abschl.	Zu-/Abschl. %	Zu-/Abschl.	Nettobetrag incl. Zu-/Abschl.	Abw. / Platz
1	Elektroarbeiten					
	DRESCHER	12.844,11 EUR			12.844,11 EUR	0,00 %
	RELAIS	13.925,25 EUR			13.925,25 EUR	8,42 %
ÖB Dorfmittelpunkt Rauschwitz						
	Zusammenfassung	Summe	Zu-/Abschlag in %	Zu-/Abschlag Betrag	Nettobetrag MwSt. Bruttobetrag Skonto in % Skonto Betrag Endbetrag	Abw. Pl.
	DRESCHER	12.844,11 EUR			12.844,11 EUR 2.440,38 EUR 15.284,49 EUR 0,00 EUR 15.284,49 EUR	0,00 % 1
					Angebot vollständig ?	Ja
	RELAIS	13.925,25 EUR			13.925,25 EUR 2.645,80 EUR 16.571,05 EUR 0,00 EUR 16.571,05 EUR	8,42 % 2
					Angebot vollständig ?	Ja